
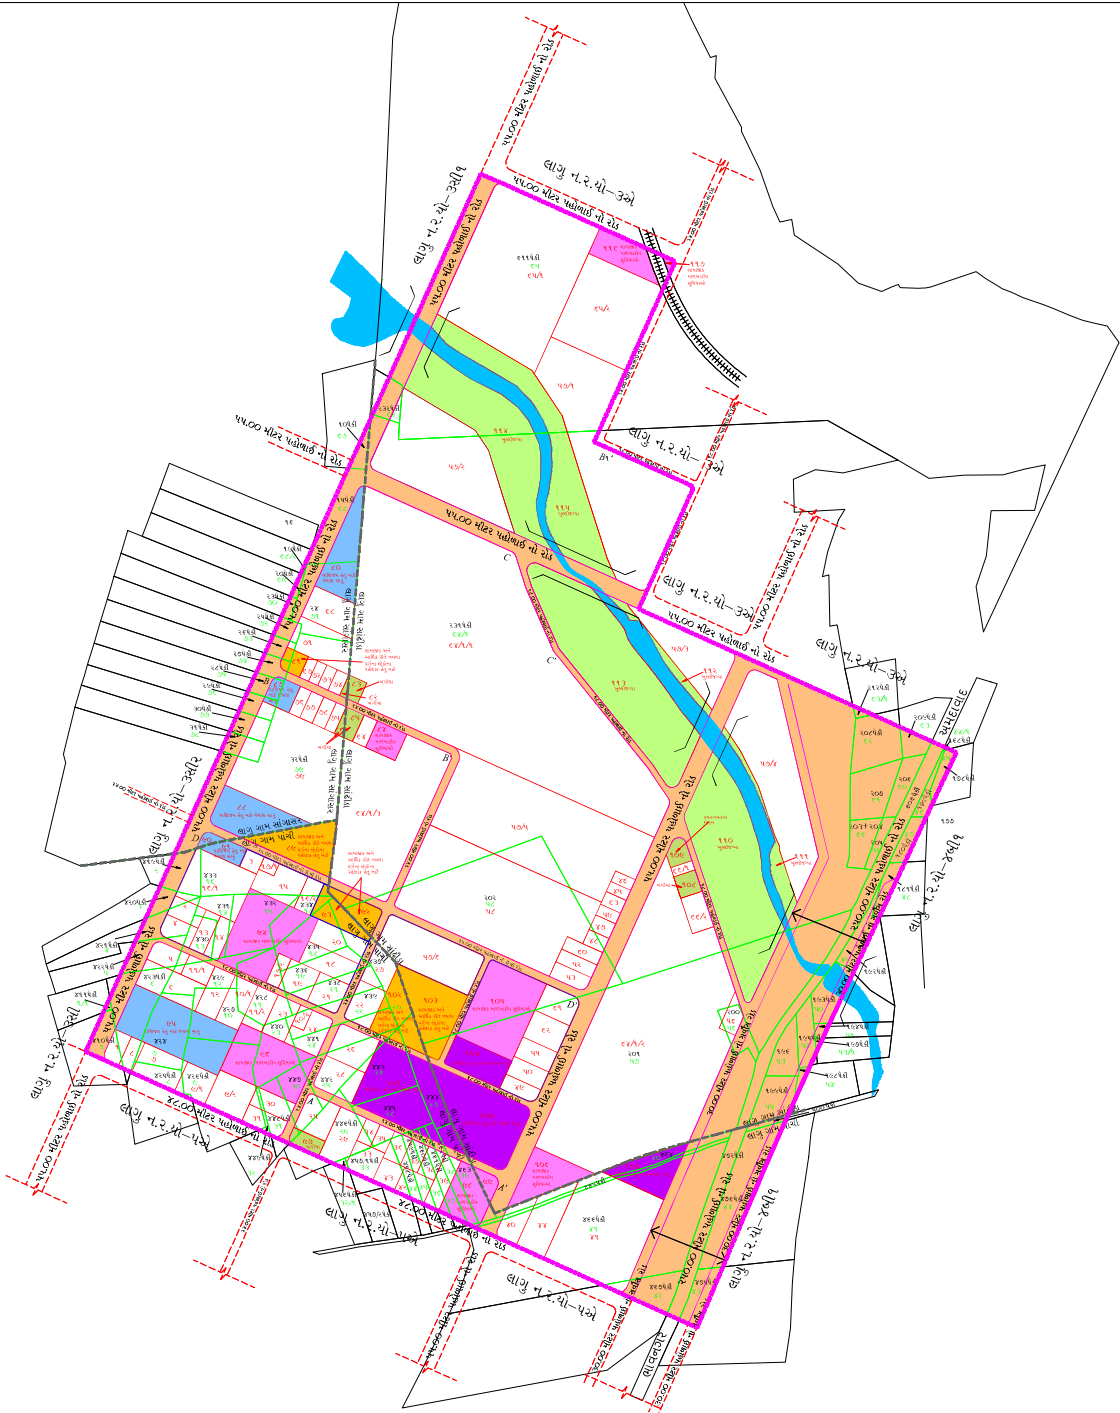


પ્રારંભિક નગર રચના યોજના નં. ૩બી (પાંચી, સાંઢીડા, સાંગાસર) મુળખંડ – અંતિમખંડ દર્શાવતો નકશો

પ્લાન નં. - ૩

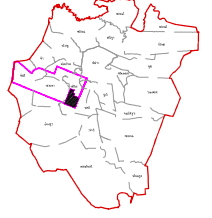

સમજૂતી

- નદી
- ન.ર.યો. ની હદ
- ગામ ની હદ
- મુળખંડ ની હદ
- અંતીમખંડ ની હદ
- સર્વે નંબર
- મુળખંડ નંબર
- અંતીમખંડ નંબર
- સુચવેલ ટ્રીપી./ટી.પી. રોડ
- સામાજિક અને આર્થિક રીતે નબળા વર્ગના લોકોના રહેણાંક હેતુ માટે
- સામાજિક માળખાકીય સુવિધાઓ
- બગીચા
- ખુલ્લીજગ્યા, બગીચા, તથા રમવાગમનના મેદાન
- ઔપચારિક હેતુ માટે વેચાણ સારું
- વાણિજ્ય હેતુ માટે વેચાણ સારું
- રેલ્વે લાઈન
- ઘાશુ રોડ

NOT TO SCALE