



# " ધોલેરા ખાસ મુડી રોકાણ પ્રદેશ "

પારંભિક નગર રચના યોજના નં. પએ (પાંચી, હેશતપુર)

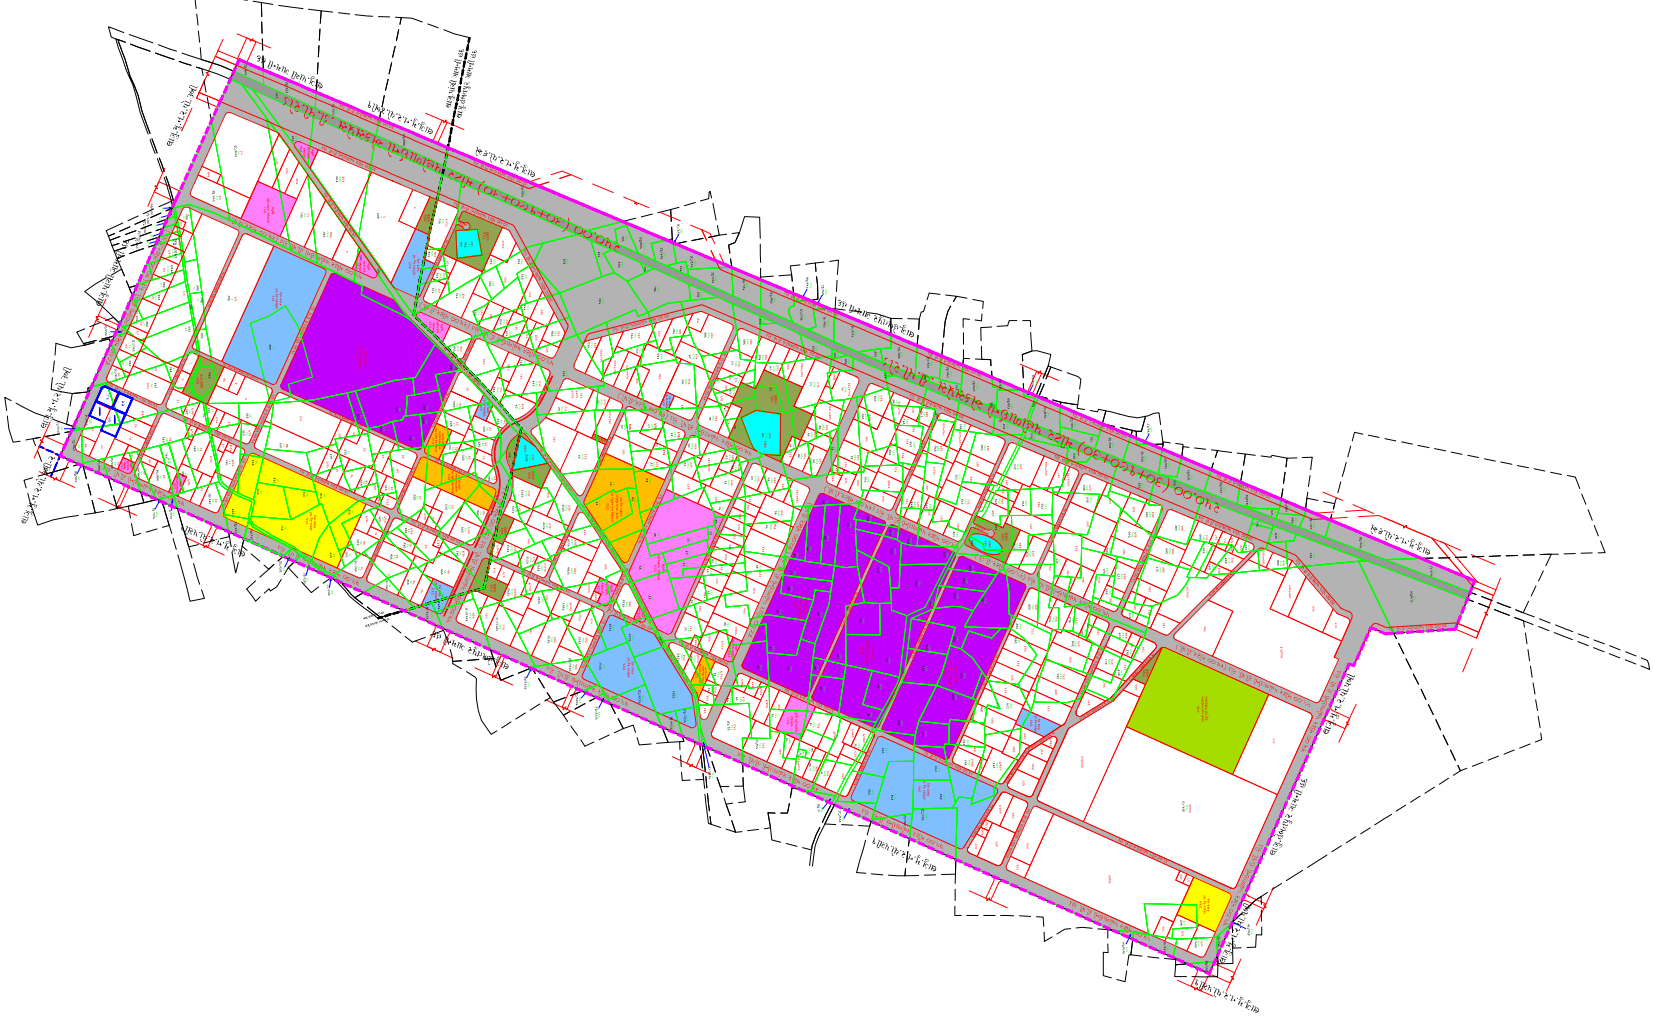

પ્લાન નં-૩ : મુખ્ય સેવિંગ્સ ક્ષેત્રોનો નકશો

શ્રી પ્લાન : ટીપી પએ

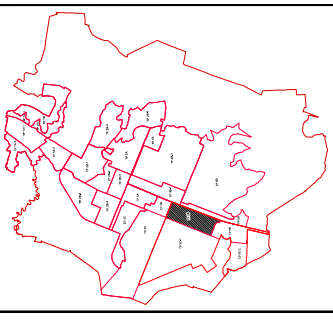

## \* સમજૂતી \*

|  |   |
|--|---|
|  | મુ-નગર સીમાની હદ  |
|  | આમલકની હદ   |
|  | રેલવે સ્ટેશનનું સ્થાન   |
|  | મુખ્ય, સંકરની હદ  |
|  | મુખ્ય, નંબર   |
|  | સેવિંગ્સ - સંકરની હદ  |
|  | સેવિંગ્સ, નંબર  |
|  | નવીનવાસ   |
|  | સુવિધા ટી.પી.સી. રોડ  |
|  | રીટ્રીબ્યુશન એન્ડ સ્ટોર                                       |
|  | સામાજિક અને આર્થિક રીતે નબળા વર્ગના લોકોના રહેઠાણના હેતુ માટે |
|  | શાળા બગીચો પુલ્ટી જગ્યા                                       |
|  | સામાજિક માનવબંધન કુલીયા                                       |
|  | રહેઠાણ હેતુ માટે રેલાઇઝ આર                                    |
|  | વાણિજ્ય હેતુ માટે રેલાઇઝ આર                                   |
|  | આર્થિક હેતુ માટે રેલાઇઝ આર                                    |
|  | ઉચ્ચમ રચના  |



NOT TO SCALE

નગર રચના અધિકારી  
 નગર રચના યોજના નં. પએ  
 નગર રચના યોજના એકમ-પ  
 ધોલેરા એસ.આઇ.ઝોન.